



Die vorliegende Zeichnung ist urheberrechtlich geschützt. Vervielfältigungen, auch von Ausschnitten, sind nur mit unserer Zustimmung gestattet!

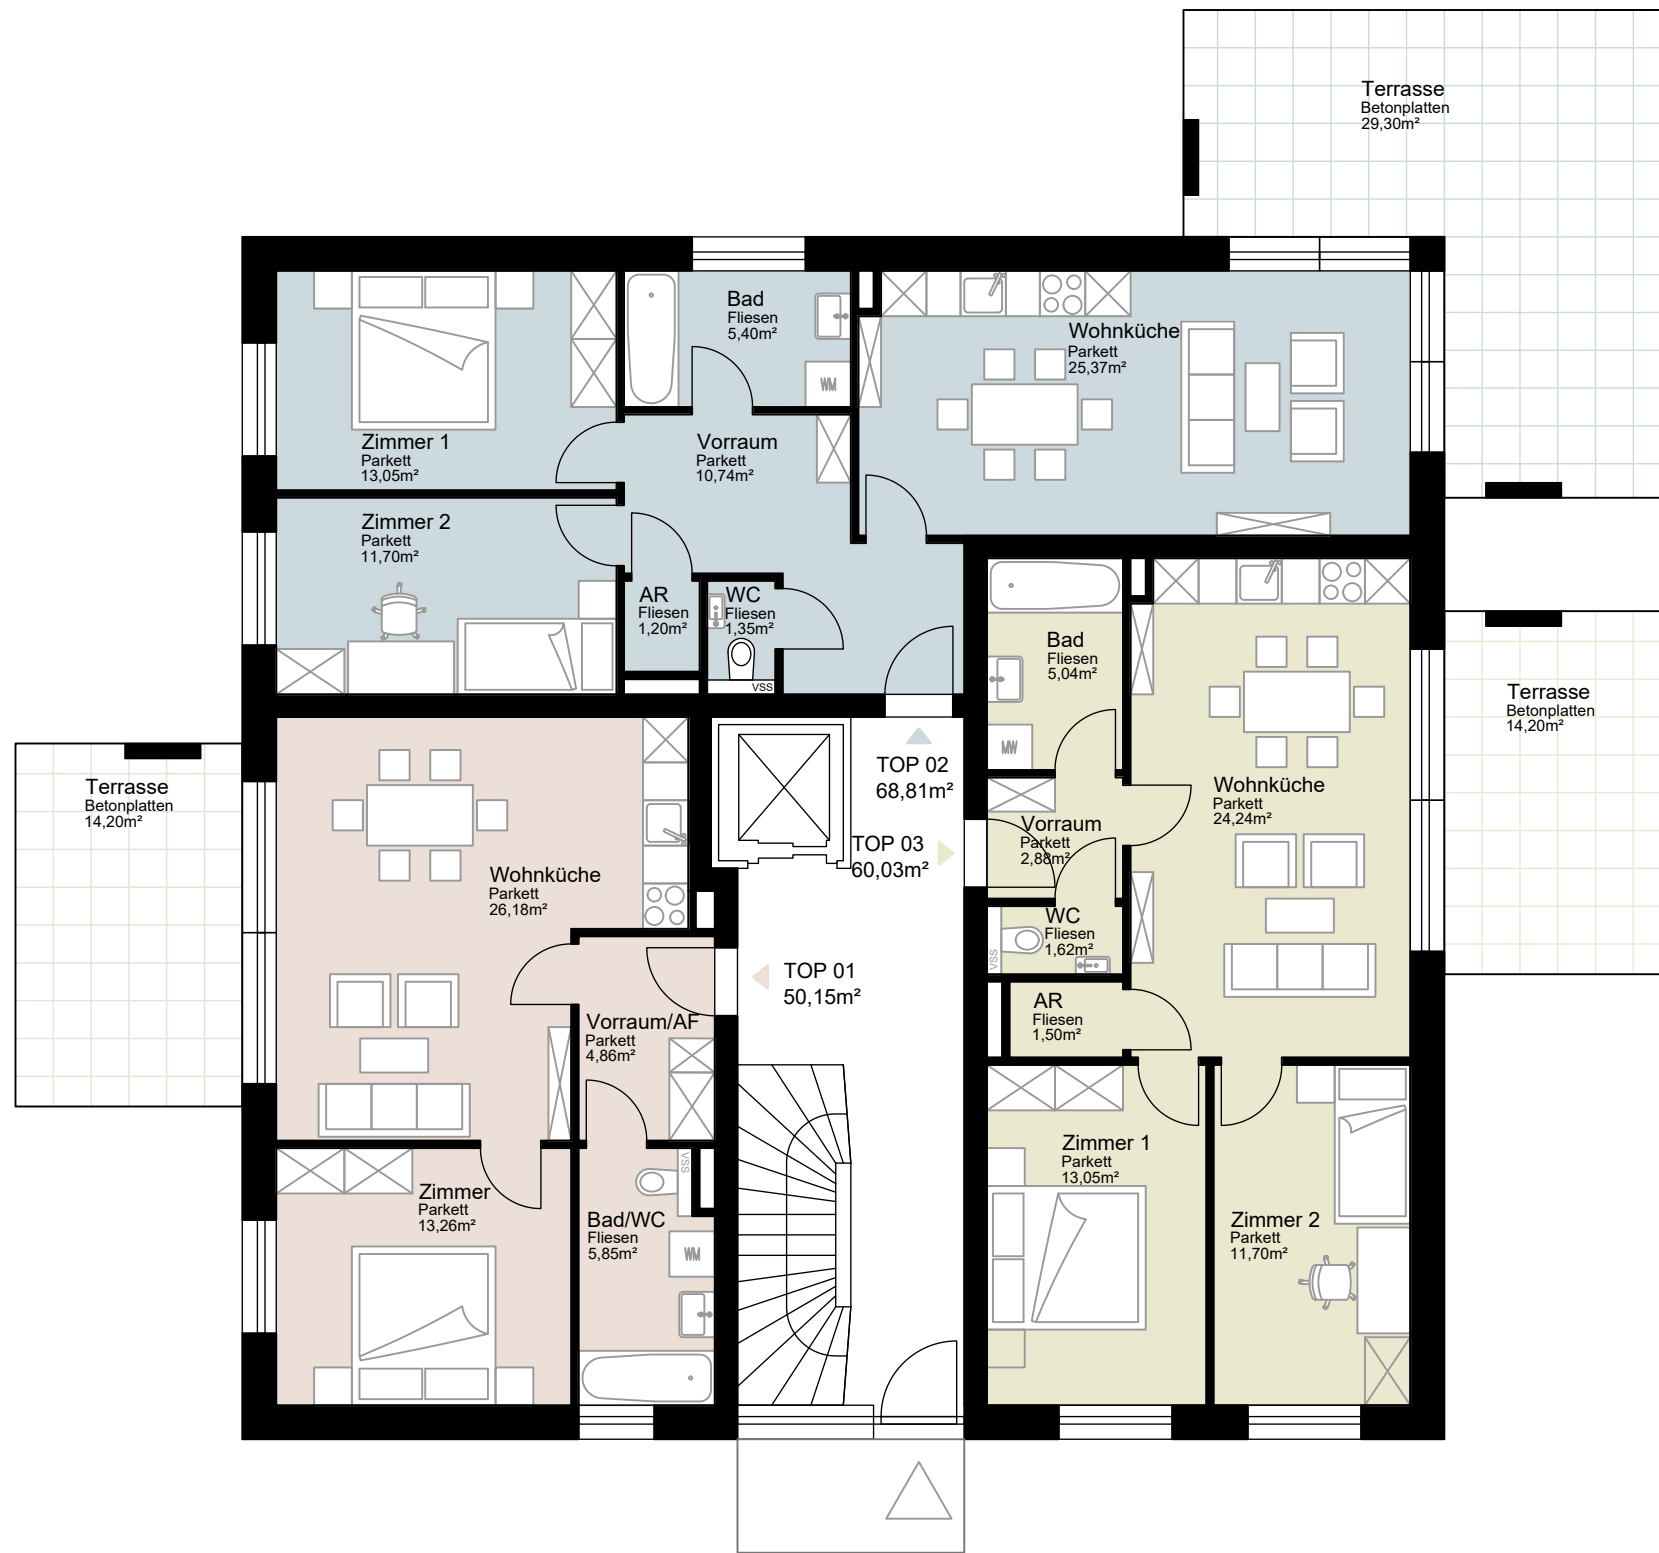


Ja Wohnen Völkermarkt

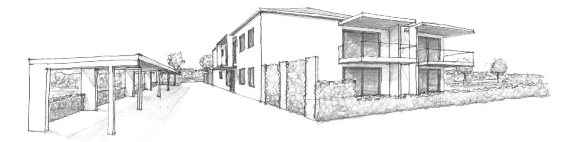

Erdgeschoss

| | |
|---------------|-----------------------------|
| 01 TOP 01 | 50,15 m ² |
| 02 TOP 02 | 68,81 m ² |
| 03 TOP 03 | 60,03 m ² |
| Gesamt | 178,99 m² |

Übersicht

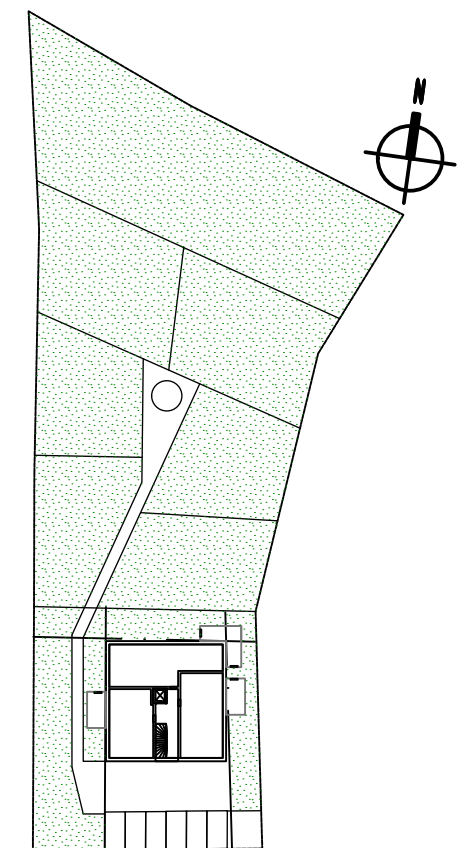

ERDGESCHOSS



ARCHITEKTUR VON:



G+H ZVILTECHNIKER GMBH
 St.Andrä 100 9433 St.Andrä
 +43 4358 55266
 office@gh-zt.at
 www.gh-zt.at
 Hauptpl. 16 9100 Völkermarkt