


Die vorliegende Zeichnung ist urheberrechtlich geschützt. Vervielfältigungen, auch von Ausschnitten, sind nur mit unserer Zustimmung gestattet!



## Ja Wohnen Völkermarkt

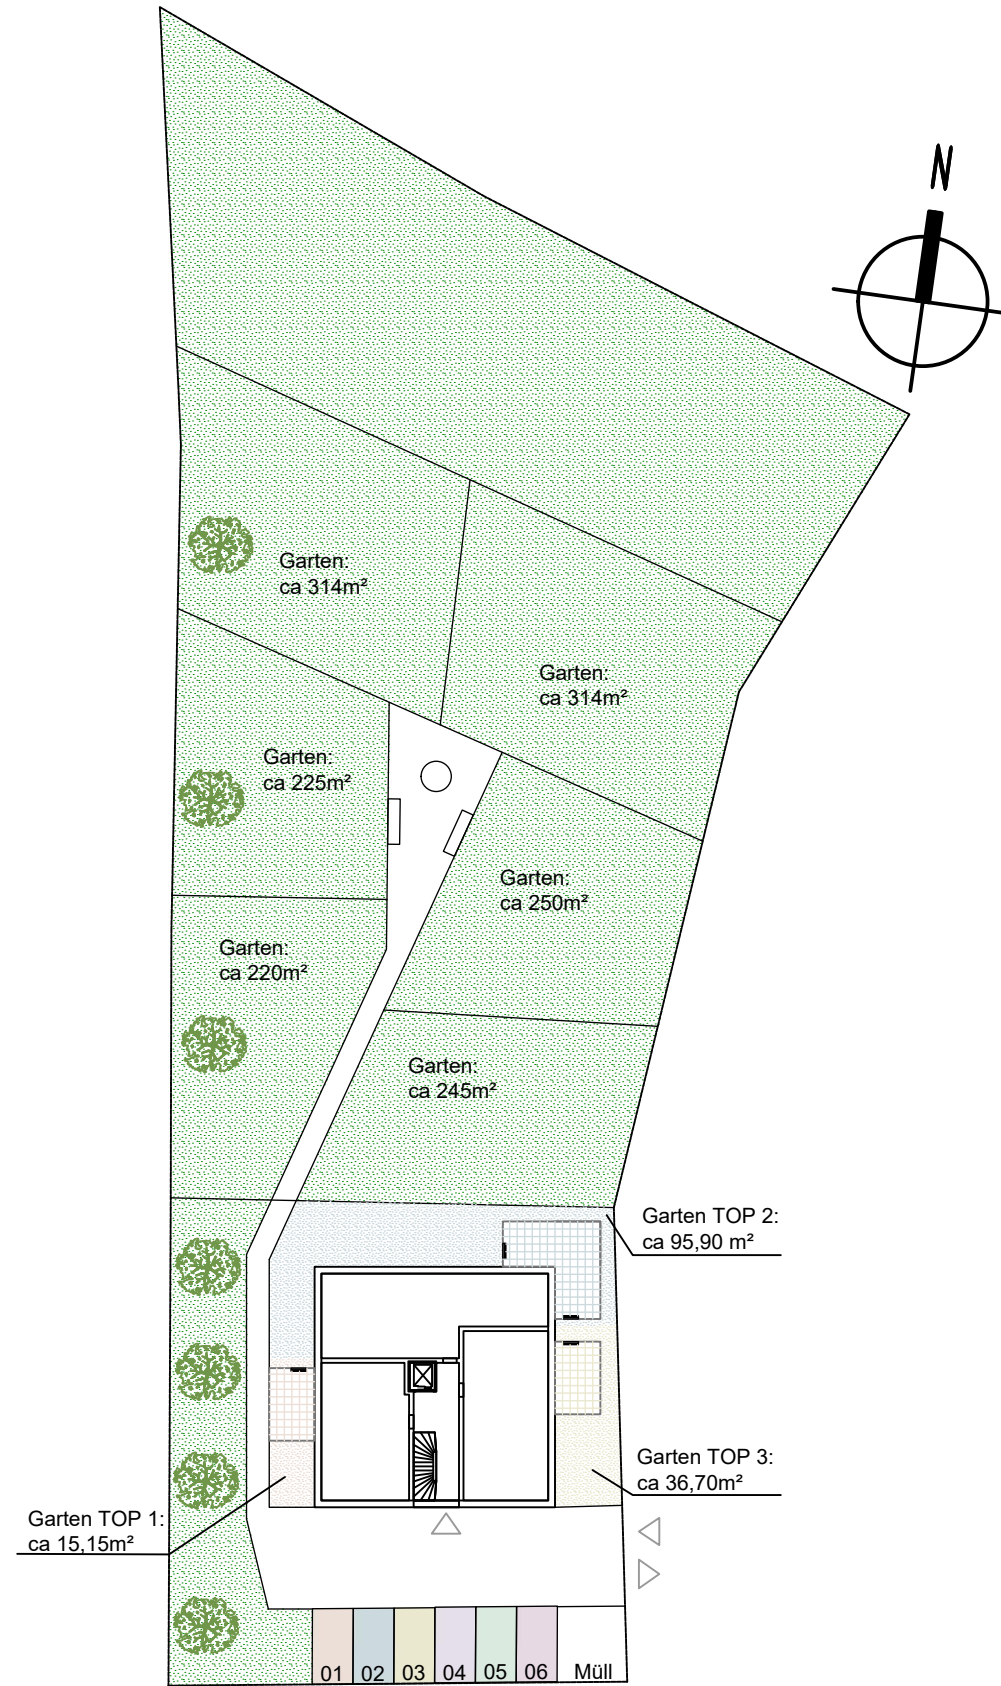

Gärten

01 Garten TOP 01	15,15 m <sup>2</sup>
02 Garten TOP 02	95,90 m <sup>2</sup>
03 Garten TOP 03	36,70 m <sup>2</sup>
04 Garten	314 m <sup>2</sup>
05 Garten	314 m <sup>2</sup>
06 Garten	250 m <sup>2</sup>
07 Garten	245 m <sup>2</sup>
08 Garten	225 m <sup>2</sup>
09 Garten	220 m <sup>2</sup>

